


JAYA METRO

JAYA PROPERTY COMPANY


RUKO BUKIT KENCANA JAYA AVENUE



76417777 / 7476353

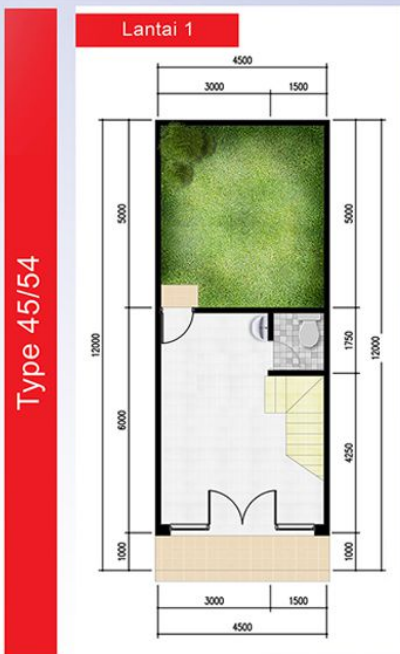

Denah Lt. 1


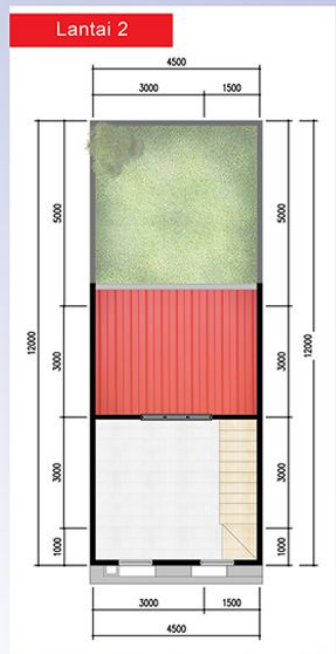


Denah Lt. 2

Type 186/90



Type 110/54

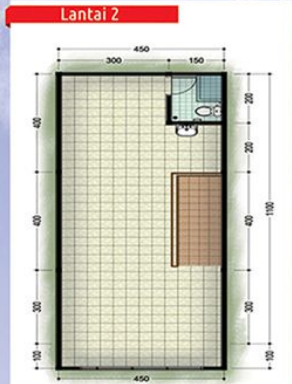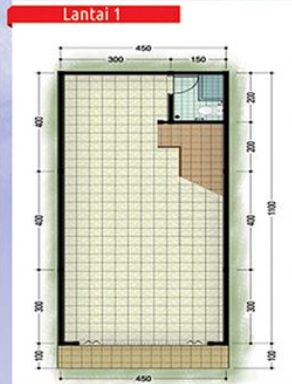

PETA LOKASI



SIT PLAN




SPESIFIKASI


PONDASI : Lajur batu belah, pasir Muntlan, **SLOOF, KOLOM & RINGBALK** : Beton bertulang, **DINDING** : Pas, Batu bata, plesteran, cat (satu dinding sendiri-sendiri), **LANTAI** : R. dalam Keramik 33 x 33 cm, **PLAFON** : Gypsum rangka hollow, **RANGKA ATAP** : Besi kanal C, **ATAP** : Atap metal, **KM/WC** : Pintu PVC, lantai keramik 20 x 20 cm, bak mandi fiber, closet duduk monoblok, **KUSEN - PINTU** : Pintu Utama : Pintu Kaca Kusen aluminium. Kusen P2 : Aluminium, **JENDELA** : Kusen Aluminium, **CAT** : Dinding luar : Mowilex Weathershield, Dinding dalam : Catylac, **DAYA LISTRIK** : PLN 2200W

Disclaimer : Untuk pengembangan rancangan, spesifikasi tidak mengikat dan sewaktu-waktu dapat berubah - Fasilitas listrik disesuaikan dengan ketersediaan dan spesifikasi standar PLN - Gambar ini merupakan ilustrasi artis. Perubahan dapat terjadi disesuaikan dengan kondisi lapangan - Brosur ini tidak dapat menjadi bagian dari penawaran penjualan/perjanjian tertulis ataupun alat pembuktian hukum lainnya

SITEPLAN RUKO AN

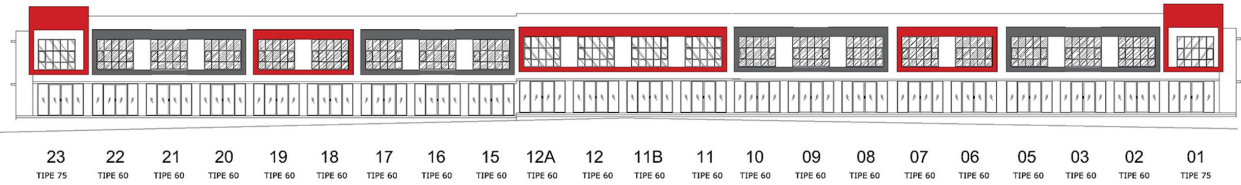

TAMPAK KAWASAN
SKALA 1:25

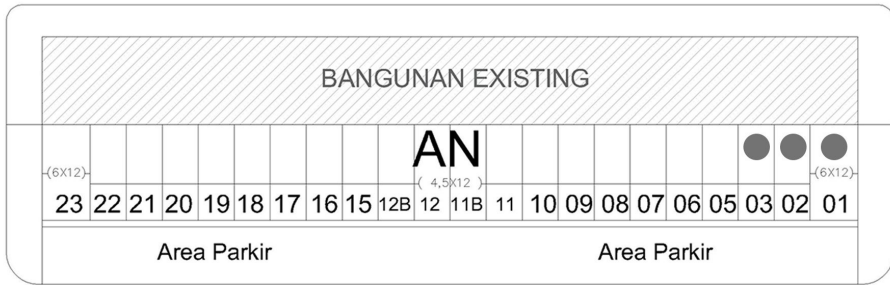

JL. BOULEVARD BUKIT KENCANA JAYA

SITEPLAN RUKO AN
SKALA 1:15

| NO | KODE BLOK | LUAS | | CASH | | KPR | | |
|----|--------------------------------|------|-----|---------------|---------------|---------------|---------------|---------------|
| | | LT | LB | 1X | 12X | 1X | 6X | 12X |
| 1 | AD-36 | 54 | 110 | 1.209.369.975 | 1.255.325.973 | 1.220.858.975 | 1.243.836.974 | 1.266.814.973 |
| 2 | AN- 02,03,05,06,07,08,09,10 | 54 | 60 | 953.332.380 | 992.302.970 | 963.075.028 | 982.560.323 | 1.002.045.618 |

CATATAN :

1. Harga berlaku mulai Februari 2024
2. Harga termasuk PPN, BPHTB, AJB-HM*
3. Harga bisa berubah sewaktu2 & menjadi hak penuh dari Pengembang